



REPUBLICA MOLDOVA
MUNICIPIUL CHIȘINĂU
PRIMĂRIA ORAȘULUI DURLEȘTI



str. Alexandru cel Bun nr.13, MD-2003, tel.+373 22 58-44-78, fax: + 22 58-44-78,
e-mail: durlestiprimarie@gmail.com, web: www.durlesti.md

Nr. 48/26 din 15.08.2026

ANUNȚ

cu privire la organizarea concursului de selectare a autorului monumentului de for public **"În memoria victimelor represiunilor politice și deportărilor"**

Primăria orașului Durlești, în temeiul art. 29 din Legea nr. 436/2006 privind administrația publică locală, în conformitate cu Regulamentul-cadru privind organizarea concursului de selectare a autorului monumentului de for public sau al operei comemorative de război, aprobat prin Hotărârea Guvernului nr. 751/2020 și a Ordinului nr. 265 din 09.07.2025 cu privire la înființarea monumentului de for public în memoria victimelor represiunilor politice anunță organizarea concursului pentru selectarea autorului monumentului comemorativ dedicat victimelor deportărilor.

Concursul se desfășoară în baza Deciziei Consiliului local Durlești nr. 5.21 din 15.12.2020, prin care a fost aprobat amplasamentul monumentului pe terenul cu nr. cadastral 0121112.078, mun. Chișinău, or. Durlești.

I. TEMA CONCURSULUI

Achiziționarea proiectului și realizarea monumentului „În memoria victimelor represiunilor politice și deportărilor” se efectuează prin organizarea unui concurs, având drept scop selectarea autorului monumentului și asigurarea unei înalte ținute artistice, simbolice și comemorative a operei de artă monumentală.

Edificarea acestui monument de for public în orașul Durlești este necesară pentru a cinsti memoria victimelor represiunilor politice și deportărilor, pentru a păstra vie memoria istorică și pentru a transmite generațiilor viitoare valorile fundamentale ale demnității umane, libertății și adevărului istoric. Totodată, realizarea și amplasarea monumentului, inclusiv amenajarea teritoriului aferent, se vor efectua cu respectarea principiilor artistice, urbanistice și peisagistice, precum și a cerințelor de protecție a patrimoniului cultural și a spațiului public.

II. FORMULARUL DE ÎNSCRIERE

Formularul-tip de înscriere pentru participare la concursul de selectare a autorului monumentului de for public se anexează la prezentul Anunț cu privire la organizarea concursului, fiind parte componentă a Regulamentului-cadru privind organizarea concursului de selectare a autorului monumentului de for public sau al operei comemorative de război, aprobat prin Hotărârea Guvernului nr. 751/2020.

III. DOCUMENTAȚIA DE CONCURS

3.1. TEMA PROIECTULUI

3.1.1. Obiectivele urmărite de organizator.

Concursul are drept scop selectarea celui mai reușit concept artistic, arhitectural și simbolic pentru edificarea unui monument de for public dedicat victimelor deportărilor staliniste, menit să perpetueze memoria tragicelor evenimente și să reafirme valorile de libertate, reziliență și demnitate ale poporului.

Prin lansarea concursului, organizatorul urmărește:

- promovarea valorilor istorice și culturale ale comunității din orașul Durlești;
- identificarea unui concept artistic original, de înaltă expresivitate estetică;
- asigurarea unei integrări armonioase a monumentului în contextul urbanistic și peisagistic al localității;
- garantarea unui proces deschis, transparent și competitiv de selectare a autorului.

Concursul este public și se va desfășura într-o singură fază. Decizia comisiei de evaluare a concursului reprezintă temei de atribuire a contractului de proiectare și realizare a monumentului de for public. După finalizarea concursului se vor preciza costurile necesare, ulterior, autoritatea contractantă va încheia cu câștigătorul concursului un contract de achiziții publice.

Decizia comisiei de evaluare a concursului reprezintă temei de atribuire a contractului de proiectare / realizare a monumentului de for public.

Autoritatea contractantă va încheia cu câștigătorul concursului prin procedura de negociere un contract de servicii pentru elaborarea schiței de proiect, a proiectului (inclusiv asistență tehnică din partea proiectantului), realizarea (inclusiv soclu și postamentul), și execuția lucrărilor de amplasare (inclusiv amenajare a terenului aferent) a monumentului de for public.

Proiectul schiță va fi selectat de către comisia de evaluare a proiectelor de concurs creată prin Dispoziția nr. 146-d din 20.10.2025 *Cu privire la instituirea comisiei de evaluare privind organizarea concursului de selectare a autorului monumentului de for public în memoria victimelor represiunilor politice.*

3.1.2. Tipul și caracteristicile operei de artă monumentală

Opera ce urmează a fi edificată reprezintă un monument comemorativ de for public, realizat din materiale rezistente (piatră, bronz, beton armat, metal tratat, granit etc.), care să exprime sobrietate, respect și forță simbolică.

Detaliile tehnice și grafice aferente conceptului sculptural sunt:

Conceptul sculptural va prezenta: monument de for public în memoria victimelor represiunilor politice staliniste.

Locul de amplasare a monumentului: mun. Chișinău, or. Durlești, str. Alexandru cel Bun, nr. 5, pe terenul cu nr. cadastral 0121112.078, conform Planului de încadrare în teritoriu.

3.1.3. Descrierea și argumentarea istorică a amplasamentului

Prin Decizia Consiliului Local Durlești nr. 5.21 din 15.12.2020 a fost aprobat amplasamentul pentru edificarea monumentului în memoria victimelor deportărilor, pe terenul cu nr. cadastral 0121112.078, situat în orașul Durlești, mun. Chișinău.

Localitatea Durlești a fost una dintre comunitățile puternic afectate de deportările din anii 1940 - 1949, când zeci de familii au fost strămutate forțat în Siberia. Monumentul propus are

menirea de a deveni un loc al memoriei colective, reflecției și recunoștinței, reafirmând solidaritatea și identitatea comunității durleștene.

3.1.4. Documentele puse la dispoziția participanților

Pentru elaborarea propunerilor de concurs, participanții vor primi următoarele documente și materiale de referință:

- a) Planul de încadrare în teritoriu, scara 1:2000 / 1:5000;
- b) Ridicarea topografică, scara 1:500;
- c) Fotografii ale amplasamentului, din mai multe unghiuri de perspectivă;
- d) Extrasul din Decizia Consiliului Local nr. 5.21 din 15.12.2020, privind amplasarea monumentului;
- d) Formularul-tip de participare la concurs, conform modelului din Regulamentul-cadru privind organizarea concursului de selectare a autorului monumentului de for public sau al operei comemorative de război, aprobat prin Hotărârea Guvernului nr. 751/2020.

3.1.5 Condițiile de participare și forma de prezentare a proiectului – schiță pentru concurs ya cuprinde:

1) piesele desenate (planșe) prezentate pe coli de hârtie, format nu mai mic de A1, paginate pe verticală, în tehnici la alegere, după cum urmează:

- a) planul de încadrare în teritoriu, scara 1:2000/5000;
- b) planul de situație, scara 1:200;
- c) planul general cu amenajarea terenului aferent, scara 1:500;
- d) două vederi frontale/fațade, scara după caz, în funcție de proporțiile lucrării: 1:100, 1:25 și 1:50;
- e) 1-2 secțiuni longitudinale/transversale cuprinzând monumentul, scara 1:100, 1:25 și 1:50, după caz;

f) reprezentarea grafică a compoziției monumentale, inclusiv imaginea încadrării monumentului în situl existent (imagini 3D, inserția 3D în panorama foto a sitului);

2) macheta compoziției sculpturale sau modelul operei sculpturale, scara 1:25, 1:10, după caz;

3) memoriul tehnic – conceptul proiectului cu susținerea narativă a ideii prezentate grafic pe foi (format A4), broșate într-un singur volum;

4) imaginile calitative ale lucrării prezentate conform pct. 31, înscrise în format electronic (fișier *.jpg sau *.pdf) pe un stick de memorie sau pe un CD;

5) devizul estimativ pentru realizarea monumentului de for public sau a operei comemorative de război. **La elaborarea devizului se vor lua în considerare următoarele cheltuieli obligatorii: costul proiectului, costul estimativ al executării monumentului, postamentului, amenajării terenului aferent, cuantumului onorariului de autor.**

3.1.6 Datele de identificare și dovezile de calificare ale autorului/autorilor se prezintă într-un plic sigilat în următoarea componentă:

- 1) formularul de înscriere completat;
- 2) declarația autorului/autorilor despre intenția de asociere cu alte persoane fizice sau juridice, care vor asigura execuția finală a monumentului de for public sau a operei comemorative de război;

- 3) declarația despre recunoașterea unei persoane în calitate de autor principal ori, după caz, a doi coautori;
- 4) curriculum vitae al autorilor (sculptor, arhitect);
- 5) copia buletinului de identitate al sculptorului/arhitectului;
- 6) copia diplomelor de specialitate;
- 7) portofoliul care cuprinde proiecte/lucrări realizate anterior, prezentat în formă de mapă sau album, format A4;
- 8) certificatul privind lipsa datoriilor față de buget.

3.1.7. Datele de identificare și dovezile de calificare ale autorului/autorilor se predau într-un plic sigilat A4 împreună cu stickul de memorie sau CD-ul și cu materialele necesare.

3.1.8. Lipsa documentelor de calificare și anume: lipsa copiei diplomelor de specialitate - atrage descalificarea imediată a concurentului.

3.1.9. În cazul în care se descalifică un concurent nominalizat câștigător, ierarhia stabilită de comisia de evaluare se completează cu concurentul al cărui proiect a obținut punctajul imediat următor.

3.1.10. În cazul în care se constată că proiectul de concurs este incomplet sau conține date eronate, acesta este restituit participantului în cauză pentru completare, respectând principiul transparenței și cel al tratamentului egal.

IV. CALENDARUL CONCURSULUI

- a) Data lansării concursului: **15 Ianuarie 2026**
- b) Data-limită pentru înscrierea la concurs: **23 Ianuarie 2026, ora 17:00**
- c) Data și ora-limită pentru prezentarea proiectelor: **13 Februarie 2026, ora 17:00**
- d) Evaluarea proiectelor de concurs: **16 Februarie 2026, ora 10:00**
- e) Anunțarea rezultatelor concursului: **18 Februarie 2026, ora 15:00**
- f) Festivitatea de prezentare publică: **23 Februarie 2026, ora 11:00**

Datele de contact: 022 51 50 99 Durleștean Angela – Secretar al comisiei de evaluare a concursului.

PRIMAR



Eleonora ȘARAN

FORMULAR DE ÎNSCRIERE
pentru participarea la concursul de selectare a autorului
monumentului de for public sau al operei comemorative de război

Autor (*persoană fizică*)

Nume și prenume _____

Cetățenie _____

Adresa _____

Telefon, fax _____

Adresa e-mail _____

Coautor (*persoană fizică*)

Nume și prenume _____

Cetățenie _____

Adresa _____

Telefon, fax _____

Adresa e-mail _____

Autor/coautor (*persoană juridică*)

Denumire _____

Sediul juridic _____

Reprezentantul legal _____

Numărul de identificare de stat/cod fiscal _____

Numărul licenței _____

Telefon, fax _____

Adresa e-mail _____

Primarul or.Durlești


Eleonora Șaran

PLANUL DE ÎNCADRARE ÎN TERITORIU

Anexa la cerere colectivă privind amplasarea monumentului în memoria victimilor represiunilor politice ce se află în limitele terenului cu nr. cad. 0121112.078, amplasat în or.Durlești , str.Alexandru cel Bun , 5

Beneficiar: Primăria or.Durlești


Aria 0,4336 ha , teren cu nr. cad. 0121112.078 , scara 1: 5000

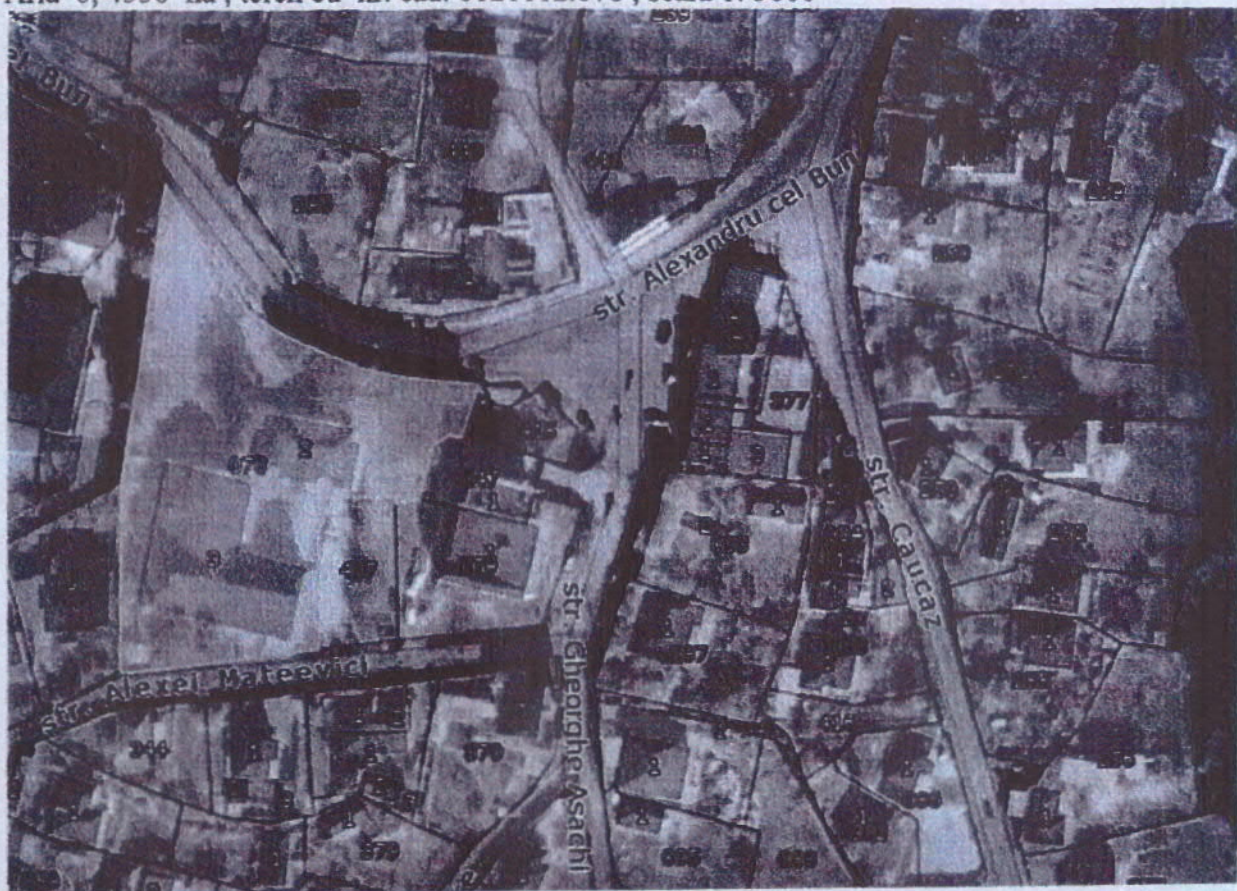


Inginer cadastru

A. Colomieț

A.Colomieț

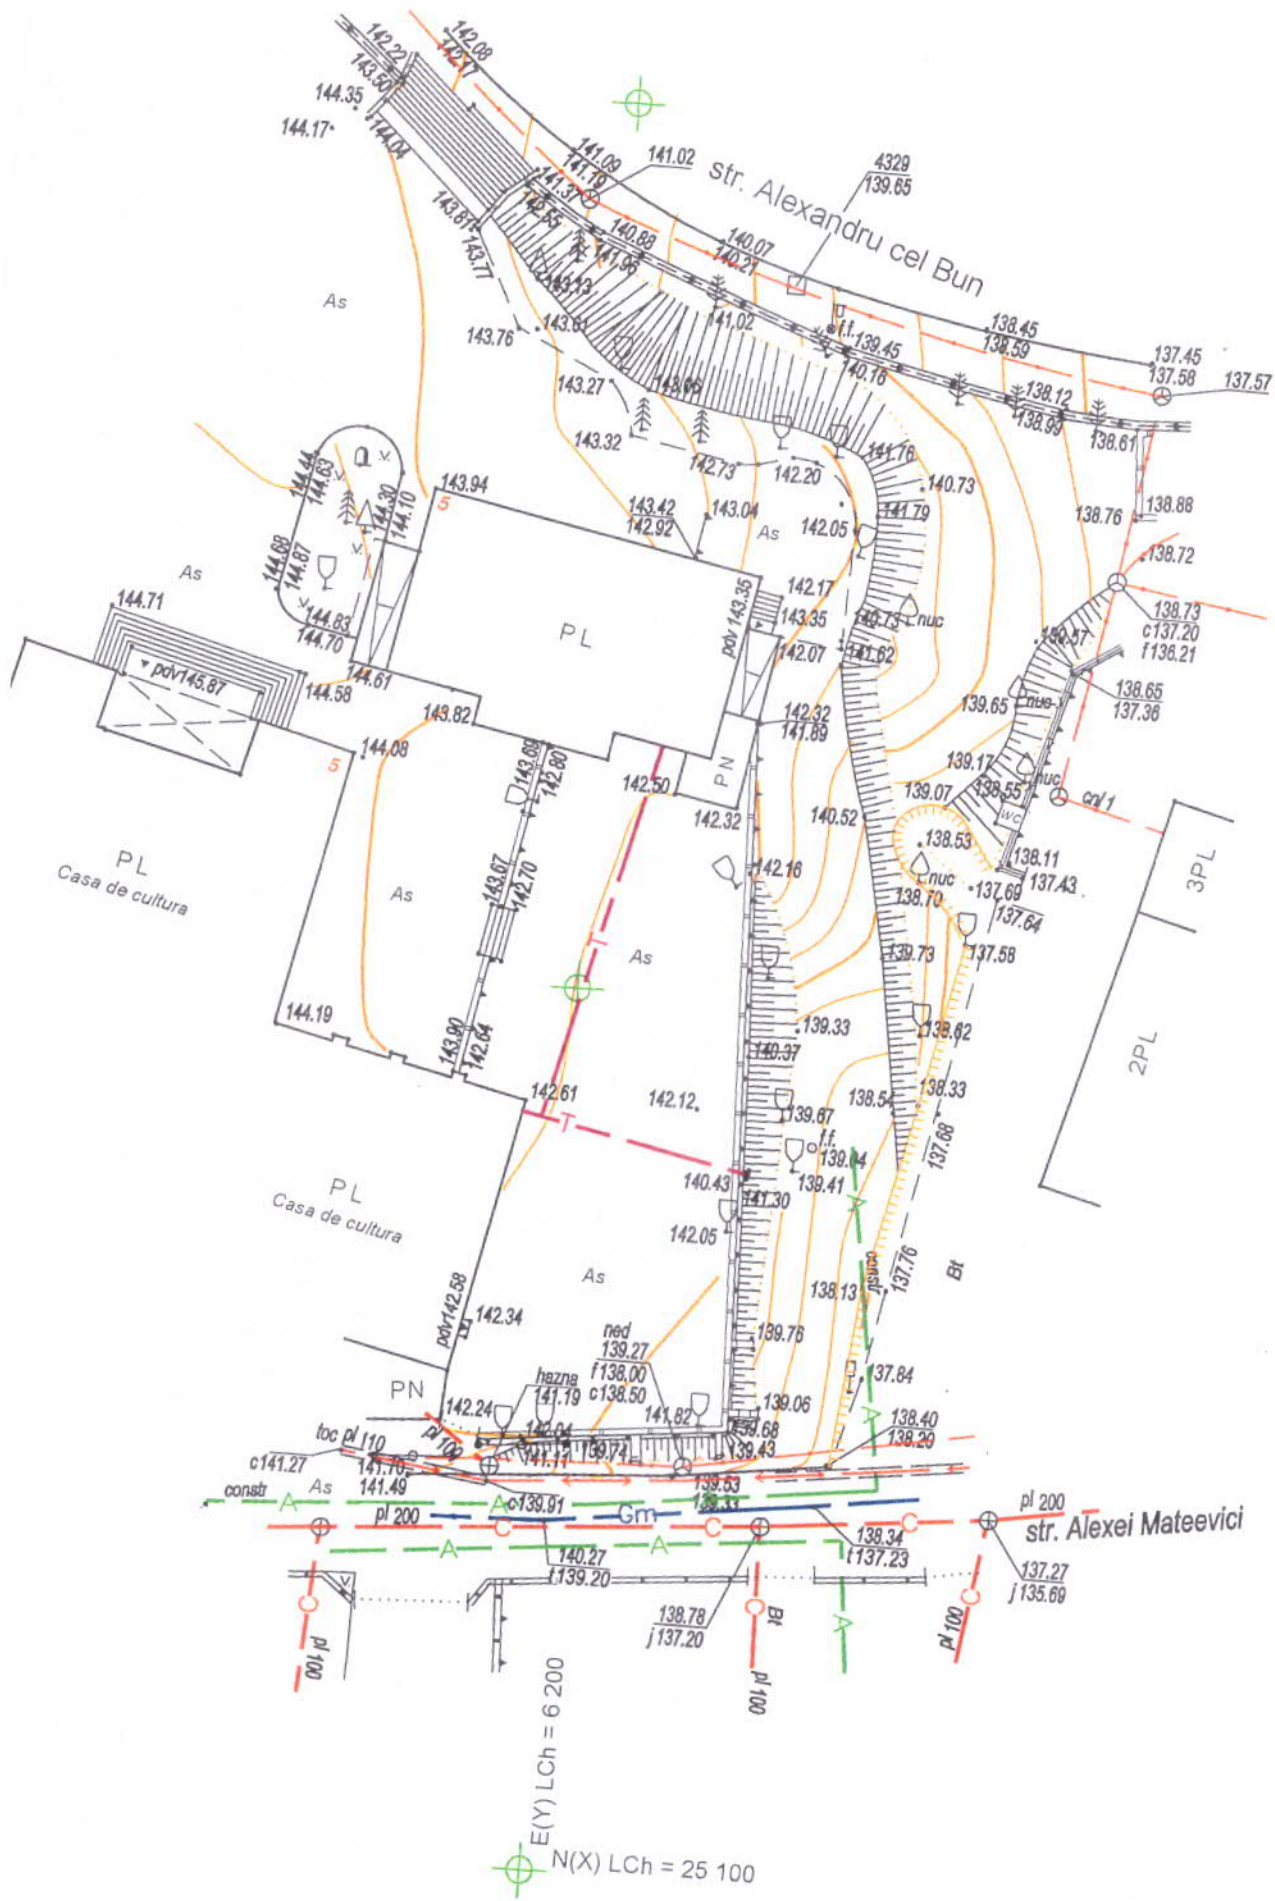

$E(Y) LCh = 6\ 200$
 $N(X) LCh = 25\ 100$

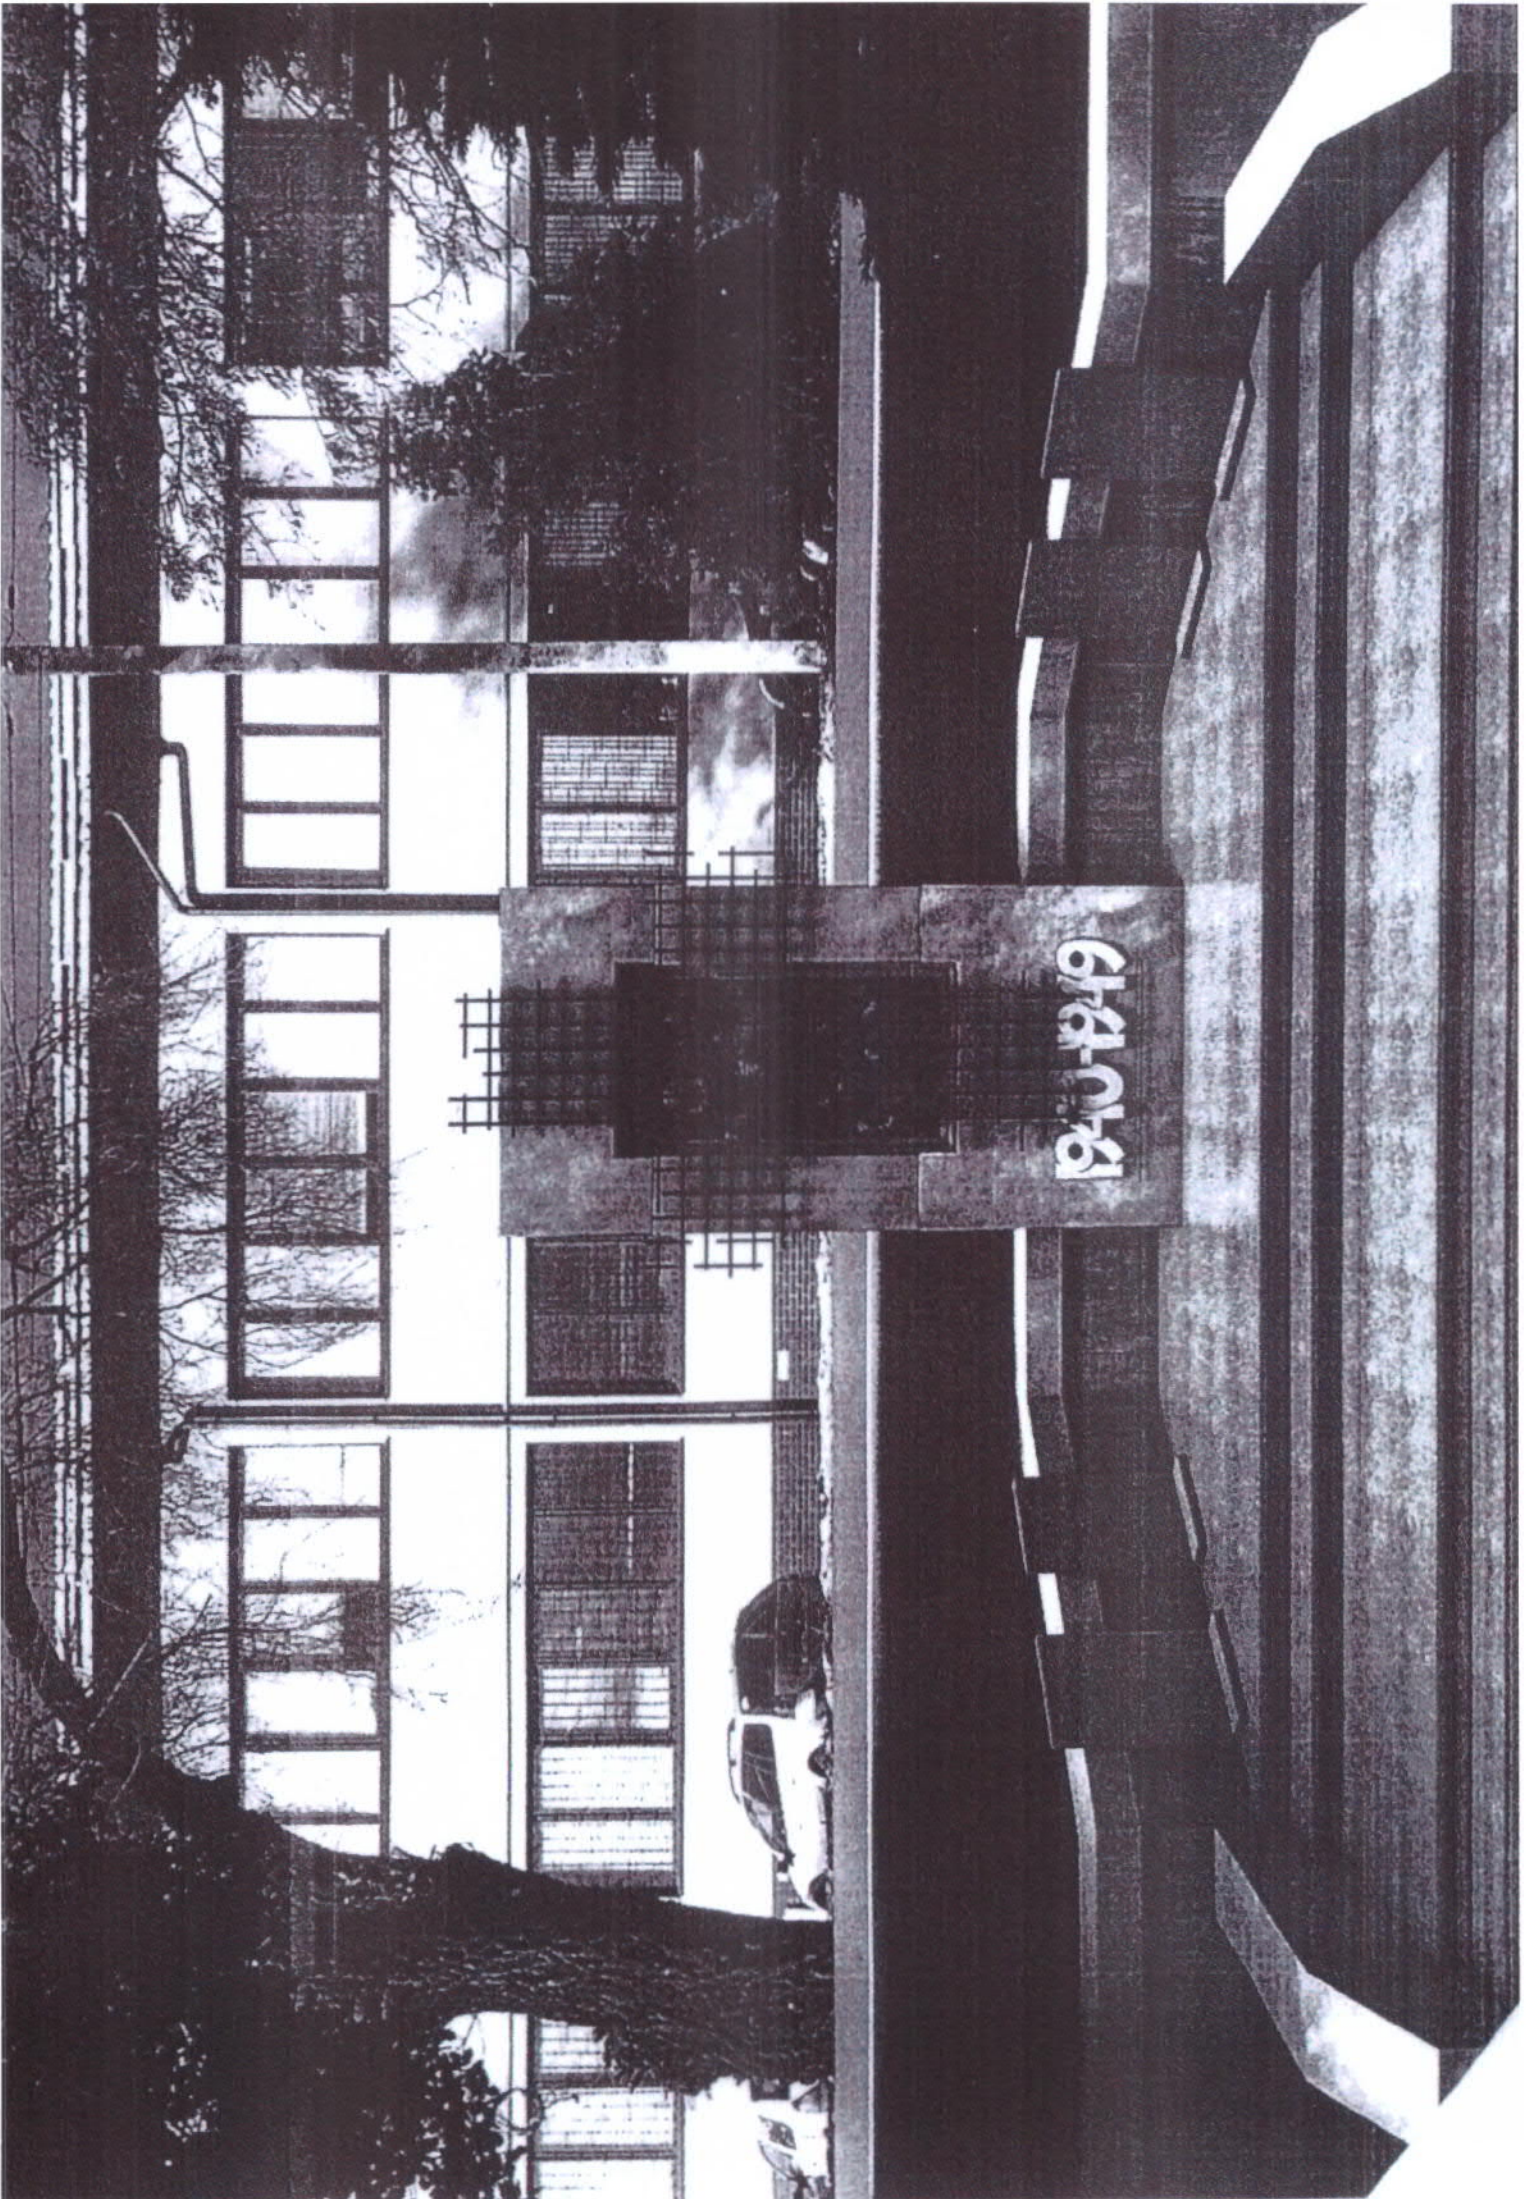

Republica Moldova
Municipiul Chișinău
Consiliul orașului Durlești



Республика Молдова
Муниципий Кишинэу
Городской Совет Дурлешть

DECIZIE nr. 5.21

din 15.12.2020

Cu privire la instalarea unui memorial

Examinînd cererea nr. 2493/18 din 04.09.2018 a grupului de inițiativă Reprezentat de cet. Cecan Vera, în temeiul art. 117-165 Cod Administrativ și art. 14 din Legea nr. 436 -XVI din 28.12.2006,, Privind administrația publică locală”, Consiliul or. Durlești, **DECIDE:**

1. A permite grupului de inițiativă instalarea **monumentului istoric în memoria victimilor represiunilor politice** pe terenul cu nr. cadastral 0121112078 (partea spre strada Alexei Mateevici nr. 8 A).

2. Proiectul monumentului va fi coordonat cu Primăria or. Durlești și cu instanțele necesare conform legislației în vigoare.

3. Executarea prevederilor prezentei decizii se pune în sarcina primarului or. Durlești, dna Șaran Eleonora.

4. Prezenta decizie poate fi contestată la Judecătoria Chișinău, sediul Rîșcani, str. Kiev, 3, mun. Chișinău în termen de 30 zile de la data comunicării.

Președinte de ședință

Mihail Onofrei

Secretar al Consiliului

Andrei Balan

